


Entwicklung des Industrie- und Gewerbeparks newPark - Aktualisierung von CEF-, Eingriffs-, Ausgleichs- und Ersatzmaßnahmen -

Karte 4: Artenschutz innerhalb des Plangebietes newPark

- Planung**
- Wald im Sinne des Gesetzes gemäß § 1 Abs, 2 LFoG (Erhalt)
 - Wald im Sinne des Gesetzes gemäß § 1 Abs, 2 LFoG (Neuanlage)
 - Gehölzanpflanzung randlich der Gewerbe- und Industrieflächen
 - Gehölzanpflanzung (flächig) in der freien Landschaft
 - Gehölzanpflanzung Erdwall
 - Lindenreihe (Erhalt)
 - Flächen zum Anpflanzen von
 - Öffentliche Grün- und Freifläche
 - Öffentliche Grün- und Freifläche, Landschaftsspanne
 - Extensive Wiesenfläche (Freihaltefläche Bahnanlagen)
 - Extensive Wiesenfläche Erdwall
 - Uferstrandstreifen zur naturnahen Umgestaltung der Gewässer
 - 10 m-Streifen zur naturnahen Umgestaltung des Schwarzbachs
 - Teichfläche einschl. der umgebenden Bereiche
 - Fließgewässer mit Gewässernummer (1 - 3)
 - Gewerbe- und Industrieflächen (GE/GI 1 bis 6.2)
 - Straßenflächen einschl. Bankette und Mittelstreifen
 - Platzfläche am Teich
 - Flächen für Ver- und Entsorgungsanlagen
 - Geplante Ausbaufäche K12
 - Schwarzbachkorridor
 - CEF-Maßnahmenflächen einschl. Nummer
 - Plangebiet newPark
 - 1. Bauabschnitt (übrige Bereiche des Plangebietes stellen den 2. Bauabschnitt dar)

Nummer der CEF-Maßnahmen und dazugehörige Zielart(en)

O1: Feldsperling, Schwarzkehlchen
O2: Nachtigall
O3: Steinkauz
G1: Mäusebussard, Nachtigall, Waldkauz
G2: Mäusebussard, Nachtigall, Waldohreule
G3: Nachtigall
G4: Nachtigall, Waldohreule
G5: Nachtigall
G6: Nachtigall

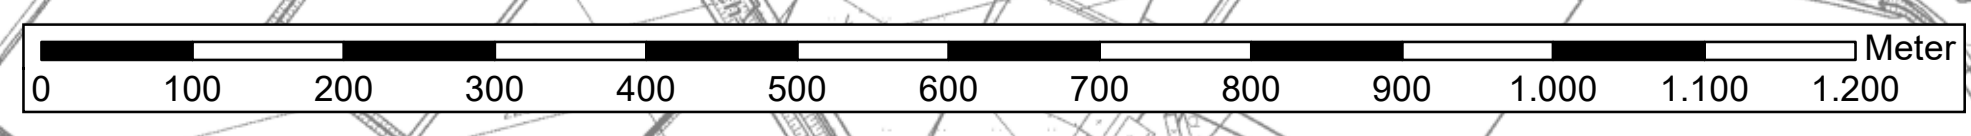

Projekt	Entwicklung des Industrie- und Gewerbeparks newPark - Aktualisierung von CEF-, Eingriffs-, Ausgleichs- und Ersatzmaßnahmen -
Karte 4	Artenschutz innerhalb des Plangebietes newPark
Auftraggeber	newPark Planungs- und Entwicklungsgesellschaft mbH Genthiner Straße 8 45711 Datteln
gefördert durch	<div style="display: flex; justify-content: space-between; align-items: center;"> <div style="text-align: center;"> Bundesministerium für Wirtschaft und Energie </div> <div style="text-align: center;"> Ministerium für Wirtschaft, Innovation, Digitalisierung und Energie des Landes Nordrhein-Westfalen </div> </div> <p style="font-size: 8px; text-align: center;">aufgrund eines Beschlusses des Deutschen Bundestages</p>
Bearbeitung	Dipl.-Ing. Landespflege Kirsten Czarnetzki Dipl.-Biologe Michael Hamann Dipl.-Geographin Beate Holzemann Dipl.-Ing. (FH) Daniel Hüls Dipl.-Biologin Dr. Frauke Krüger Dipl.-Geograph Bertram Oles M.Sc. Biologin Miriam Rath M.Sc. Landschaftsökologin Verena Schwarz
Maßstab	1:5.000 im Original (DIN A1)
aufgestellt	Gelsenkirchen, den 24. Februar 2020

uventus
 uventus GmbH
 Am Wiesenbusch 2
 45966 Gladbeck
 Telefon: (0 20 43) 9 44 - 1 60
 Telefax: (0 20 43) 9 44 - 1 78
 E-Mail: info@uventus.de
 Home: www.uventus.de

Hamann & Schulte
 Umweltplanung • Angewandte Ökologie
 Koloniestraße 16
 45897 Gelsenkirchen
 Tel. 0209/598 07 71
 Fax 0209/598 08 60
 Mail info@hamannundschulte.de
 Home www.hamannundschulte.de